



TANAN RESIDENCE


Hajdúszoboszló, Rádai u. 6

www.tanan.hu

Tankovszki András

info@tanan.hu



Földszint 1-es lakás

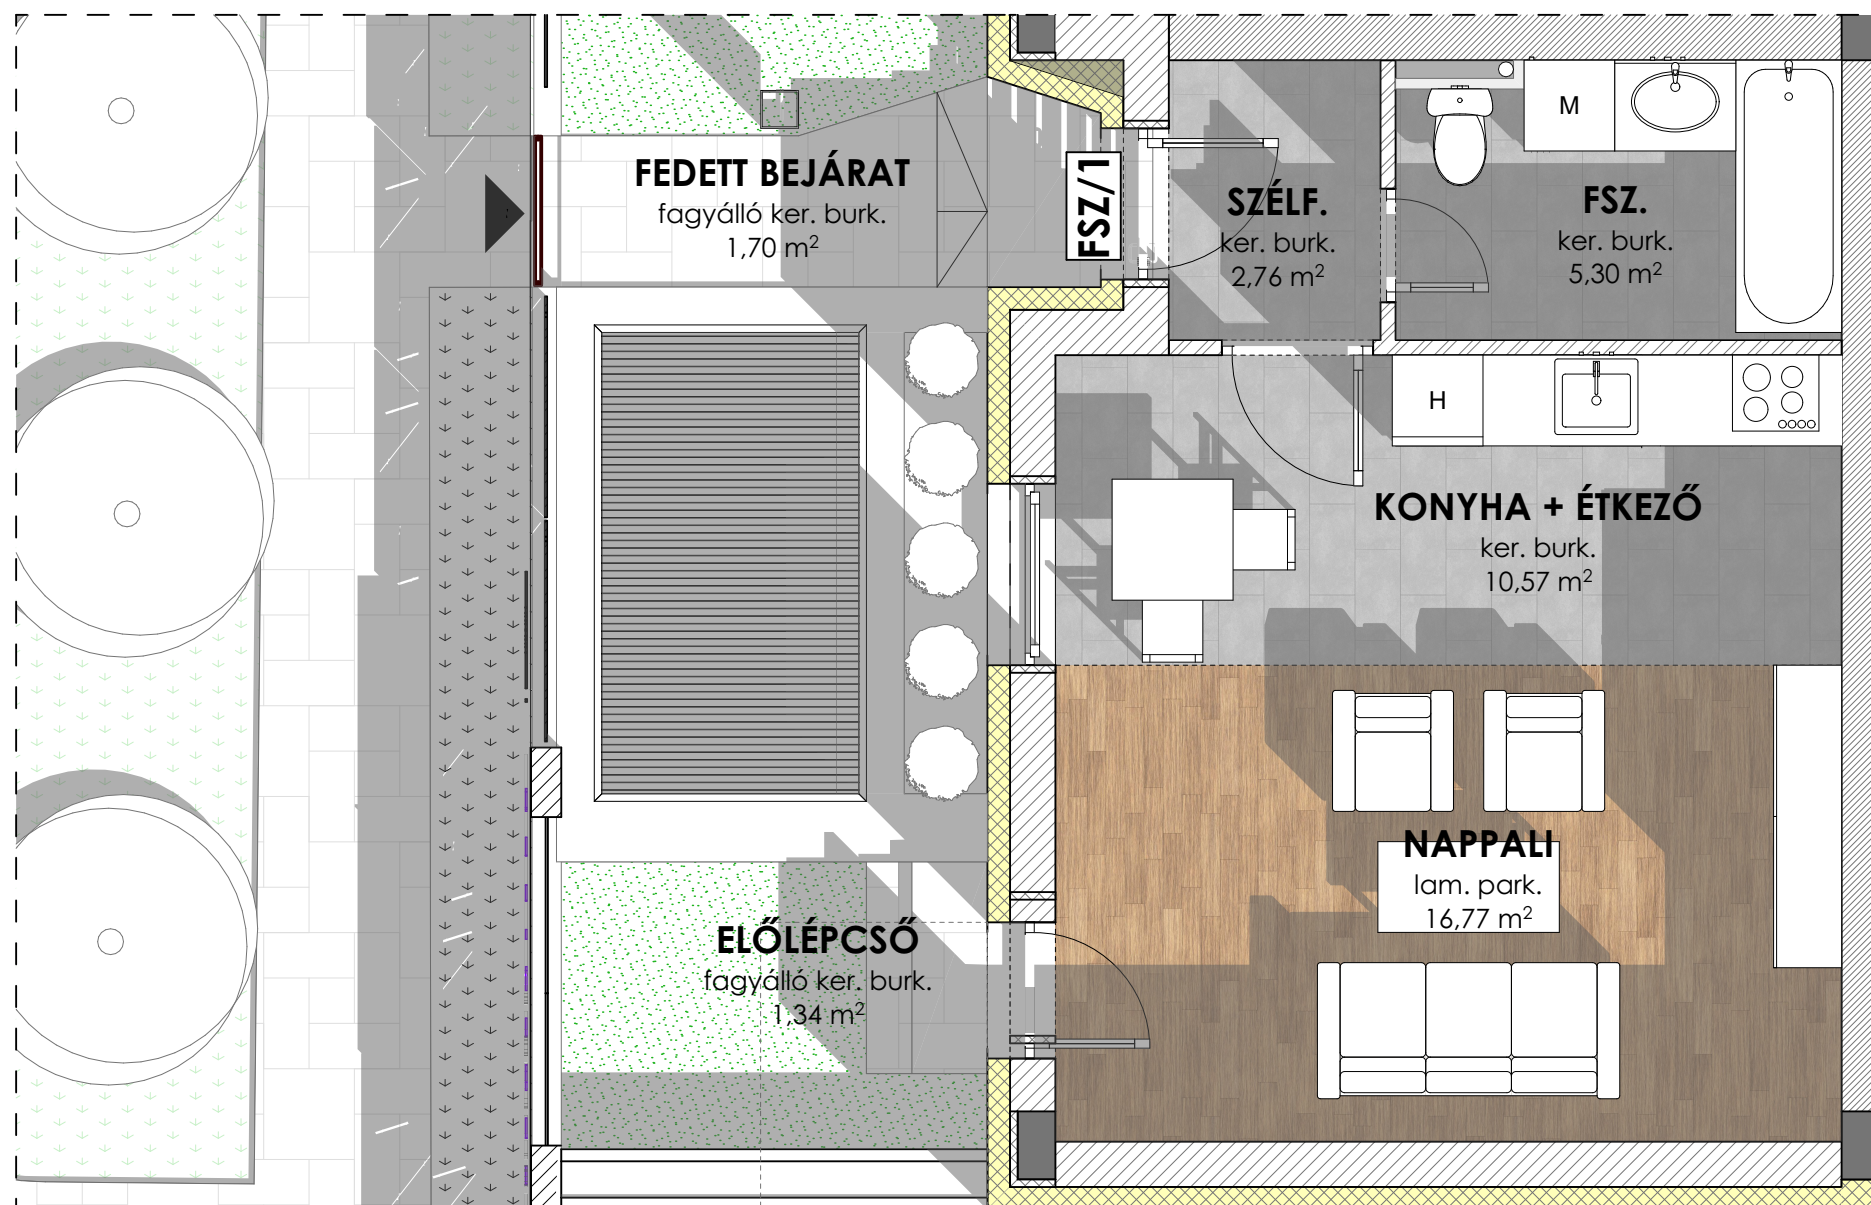

Földszint 1-es lakás		
Lakás	Helyiség neve	Mért terület
1	Előlépcső	1,34
	Fedett bejárat	1,70
	Fsz.	5,30
	Konyha + Étkező	10,57
	Nappali	16,77
	Szélf.	2,76
		38,44 m²

ANYAGJELÖLÉS:

- HŐSZIGETELES
- 30 cm falazat
- Hanggátló téglafal
- 10 cm válaszfal
- Monolit vasbeton

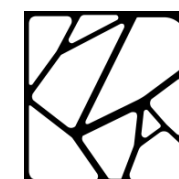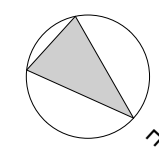

kálmán zsolt