



TANAN RESIDENCE


Hajdúszoboszló, Rádai u. 6

www.tanan.hu

Tankovszki András

info@tanan.hu


I. emelet 11-es lakás

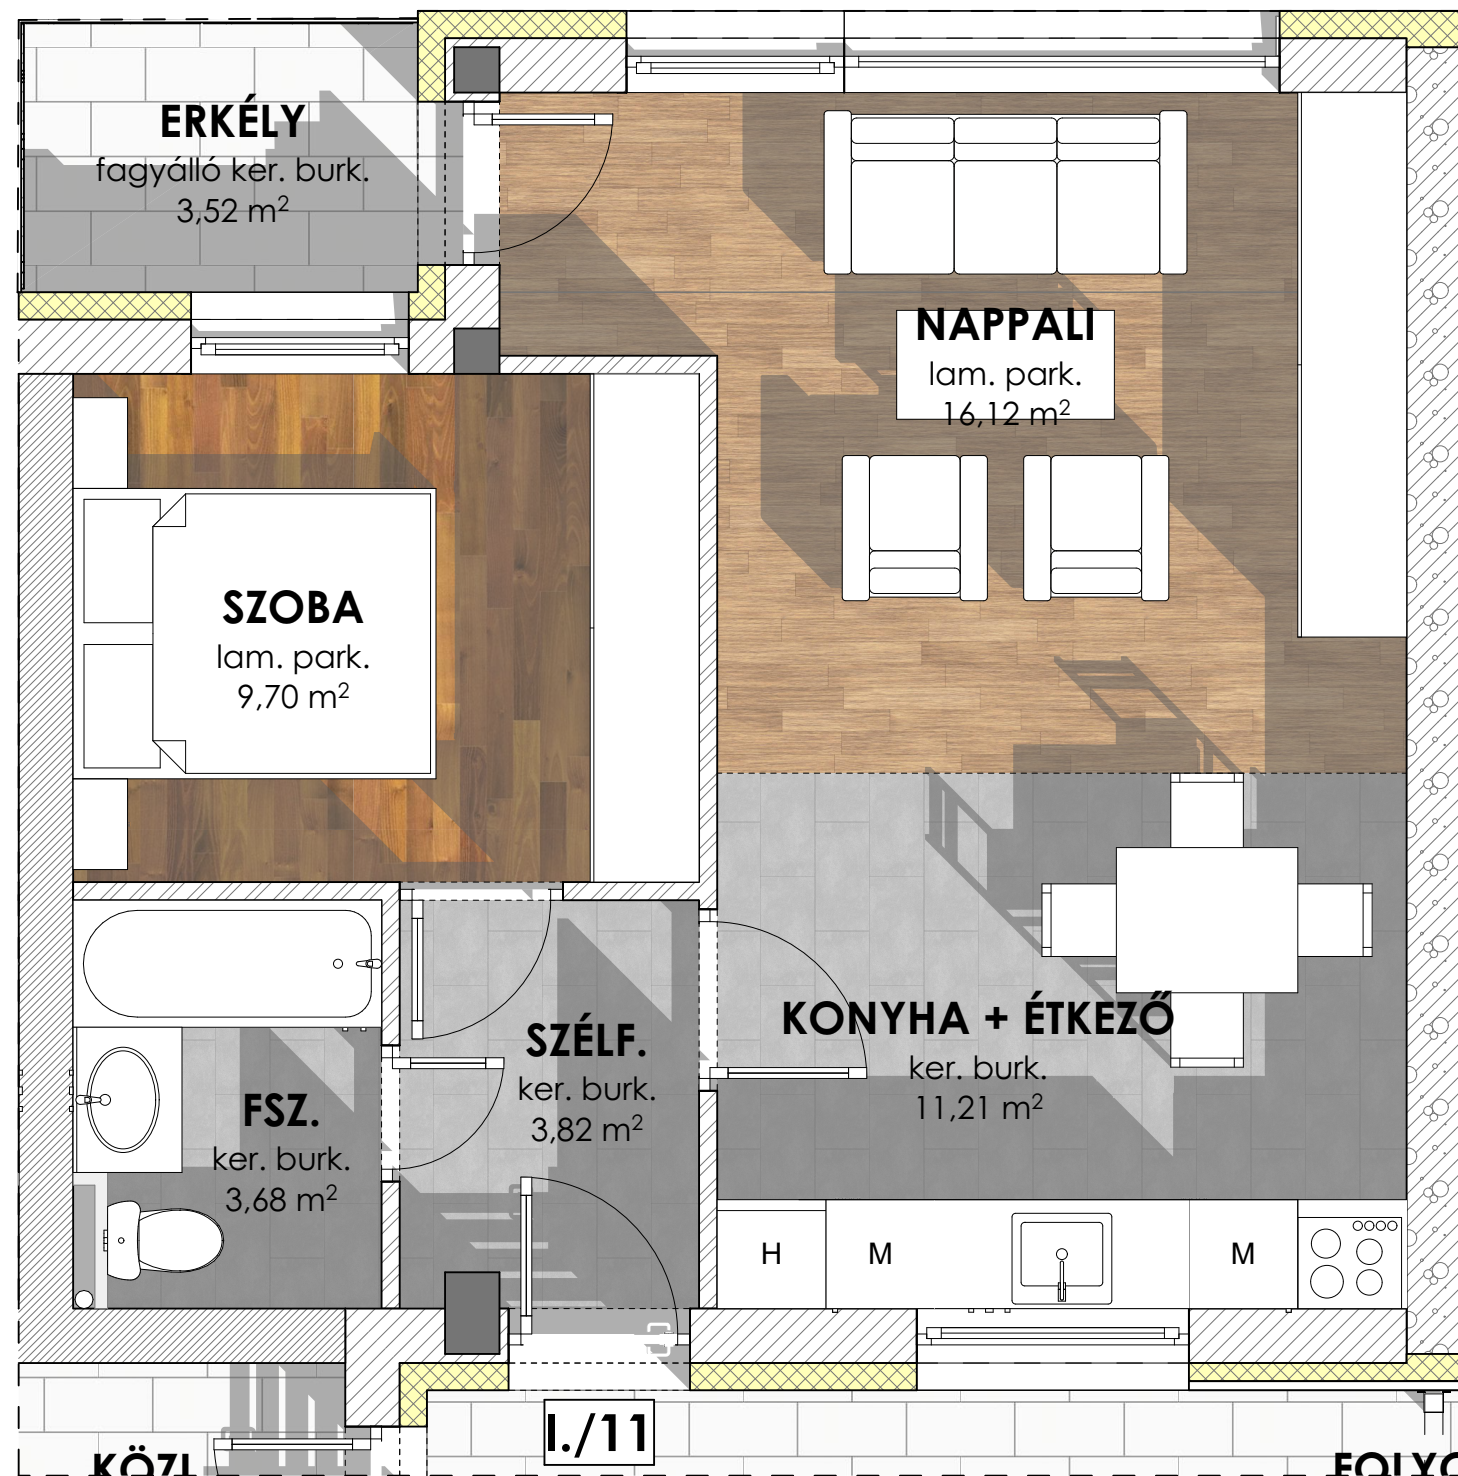

I. emelet 11-es lakás		
Lakás	Helyiség neve	Mért terület
11	Erkély	3,52
	Fsz.	3,68
	Konyha + Étkező	11,21
	Nappali	16,12
	Szélf.	3,82
	Szoba	9,70
		48,05 m²

ANYAGJELÖLÉS:

- HŐSZIGETELES
- 30 cm falazat
- Hanggátló téglafal
- 10 cm válaszfal
- Monolit vasbeton

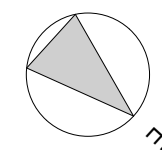

kálmán zsolt