



TANAN RESIDENCE


Hajdúszoboszló, Rádai u. 6

www.tanan.hu

Tankovszki András

info@tanan.hu


I. emelet 12-es lakás

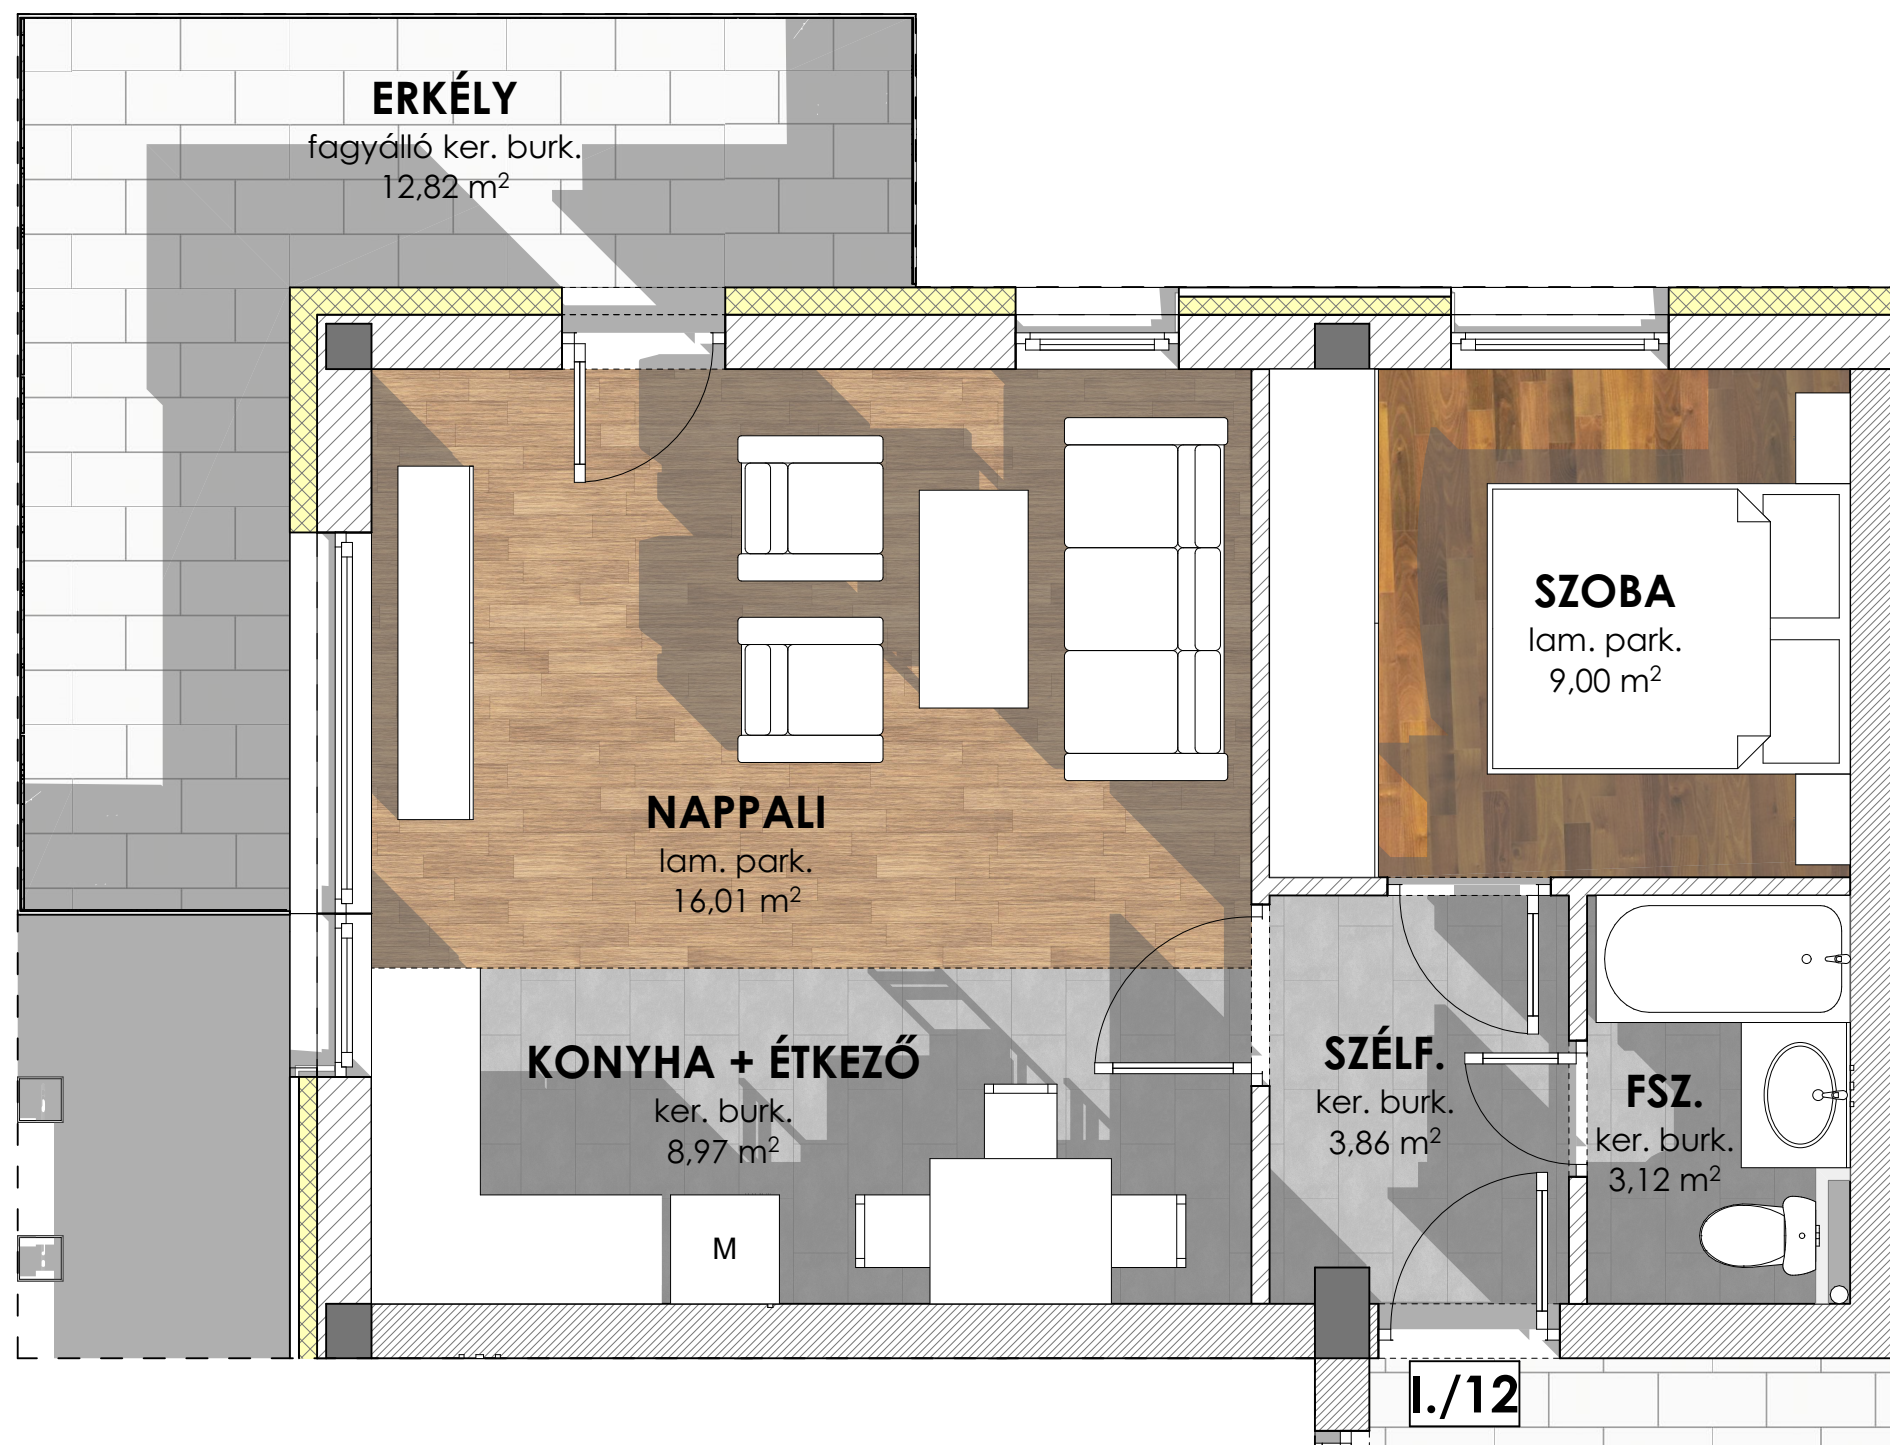

I. emelet 12-es lakás		
Lakás	Helyiség neve	Mért terület
12	Erkély	12,82
	Fsz.	3,12
	Konyha + Étkező	8,97
	Nappali	16,01
	Szélf.	3,86
	Szoba	9,00
		53,78 m²

ANYAGJELÖLÉS:

- HŐSZIGETELES
- 30 cm falazat
- Hanggátló téglafal
- 10 cm válaszfal
- Monolit vasbeton

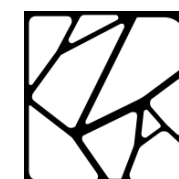

kálmán zsolt