



TANAN RESIDENCE


Hajdúszoboszló, Rádai u. 6

www.tanan.hu

Tankovszki András

info@tanan.hu


I. emelet 14-es lakás

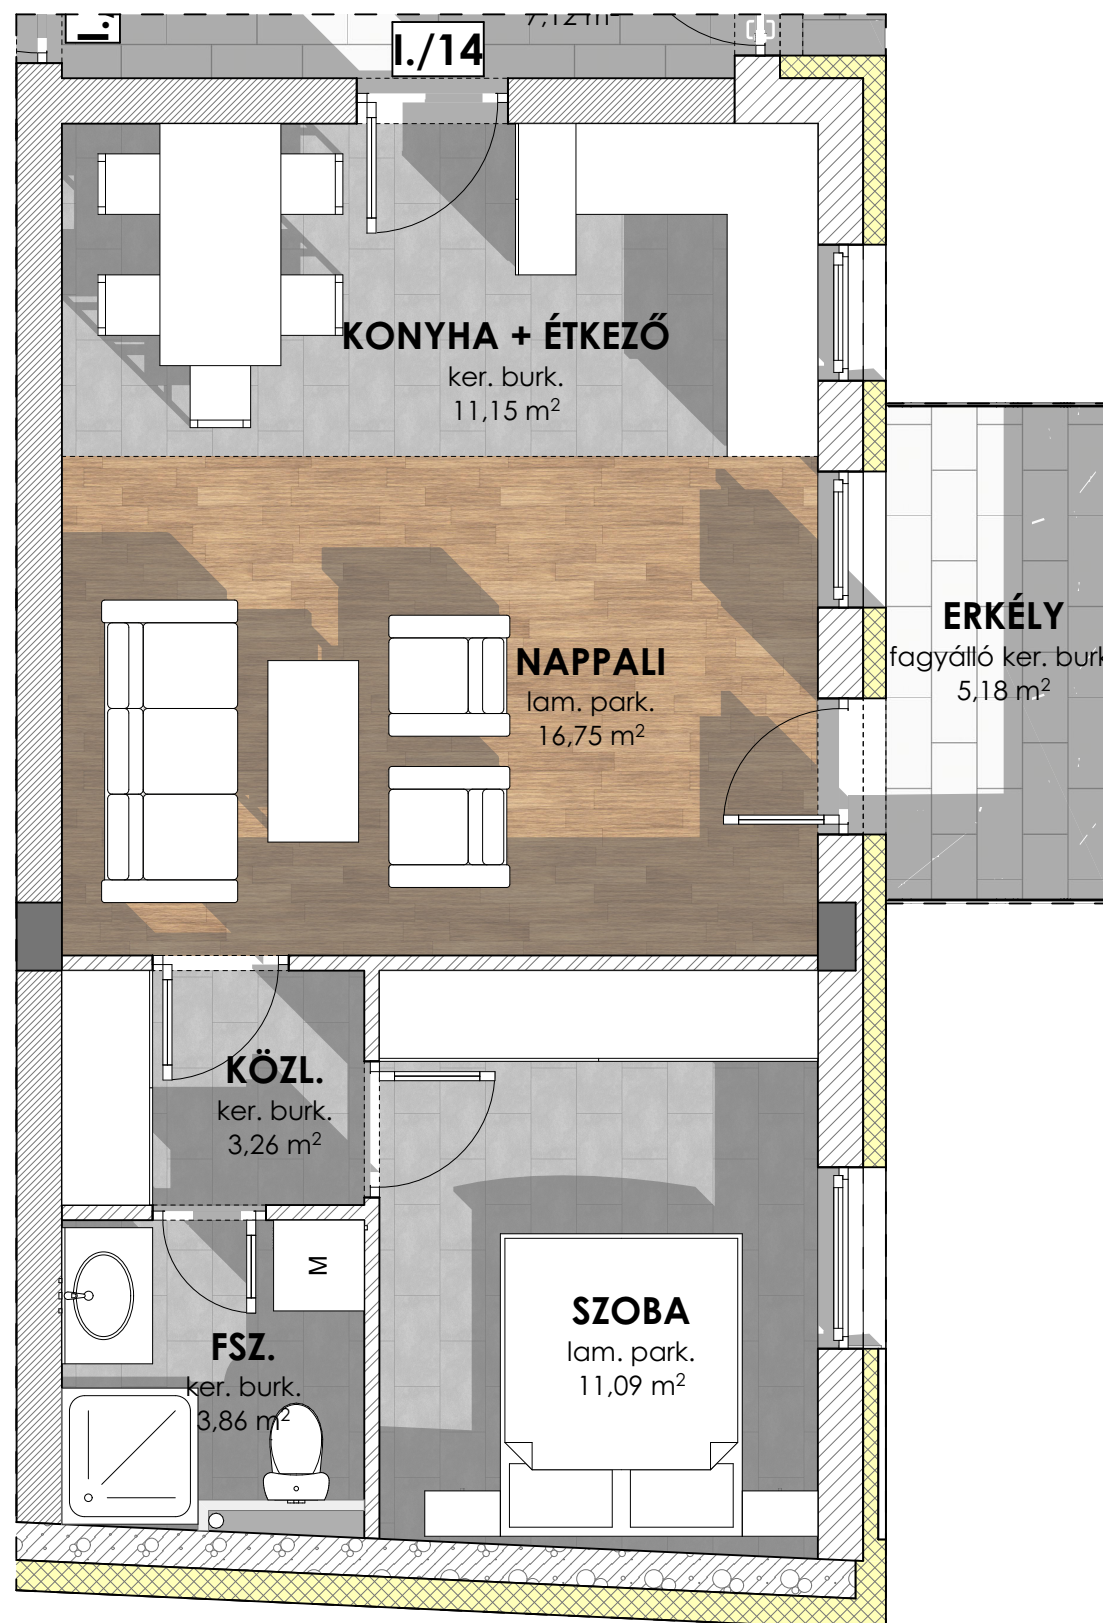

I. emelet 14-es lakás		
Lakás	Helyiség neve	Mért terület
14	Erkély	5,18
	Fsz.	3,86
	Konyha + Étkező	11,15
	Közl.	3,26
	Nappali	16,75
	Szoba	11,09
		51,29 m²

ANYAGJELÖLÉS:

- HŐSZIGETELES
- 30 cm falazat
- Hanggátló téglafal
- 10 cm válaszfal
- Monolit vasbeton

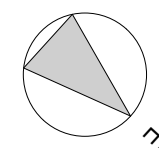

kálmán zsolt