



TANAN RESIDENCE


Hajdúszoboszló, Rádai u. 6

www.tanan.hu

Tankovszki András

info@tanan.hu



II. emelet 17-es lakás

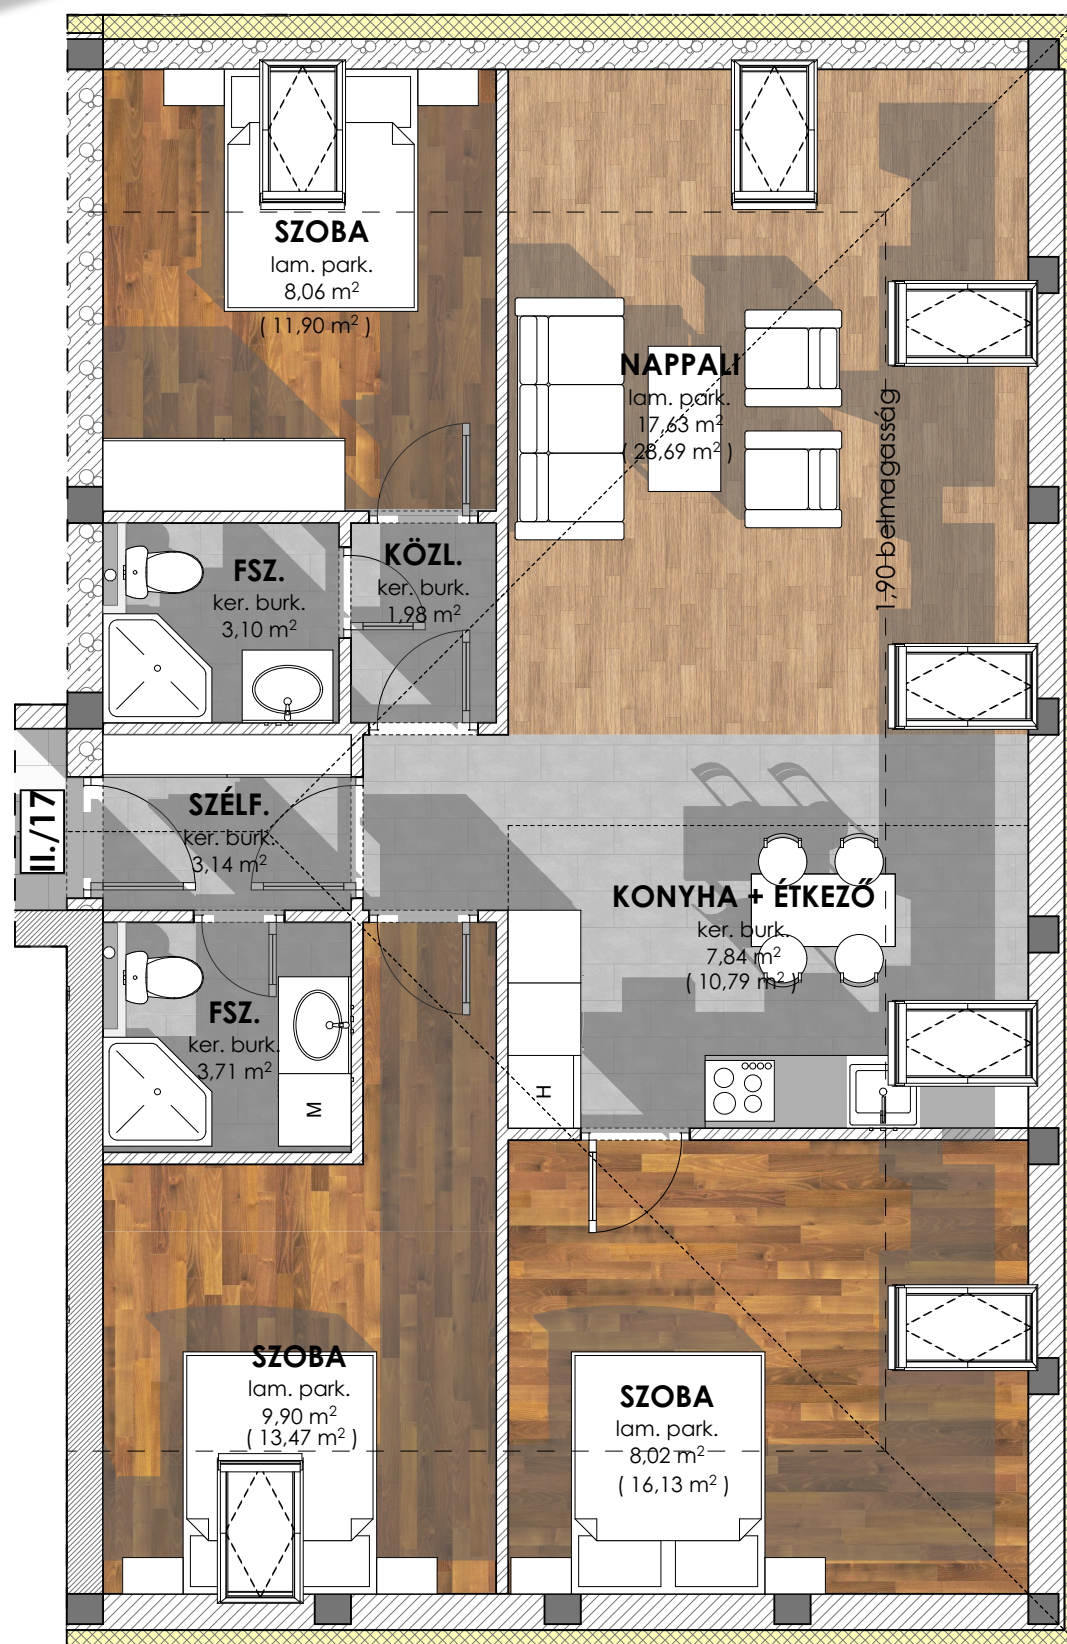

II. emelet 17-es lakás		
Lakás	Helyiség neve	Mért terület
17		
	Fsz.	3,10
	Fsz.	3,71
	Konyha + Étkező	7,84
	Közl.	1,98
	Nappali	17,63
	Szélf.	3,14
	Szoba	8,02
	Szoba	8,06
	Szoba	9,90
		63,38 m²

ANYAGJELÖLÉS:

- HŐSZIGETELES
- 30 cm falazat
- Hanggátló téglafal
- 10 cm válaszfal
- Monolit vasbeton

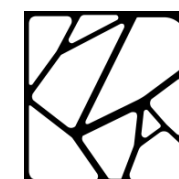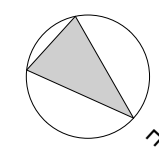

kálmán zsolt