



TANAN RESIDENCE


Hajdúszoboszló, Rádai u. 6

www.tanan.hu

Tankovszki András

info@tanan.hu


II. emelet 18-as lakás

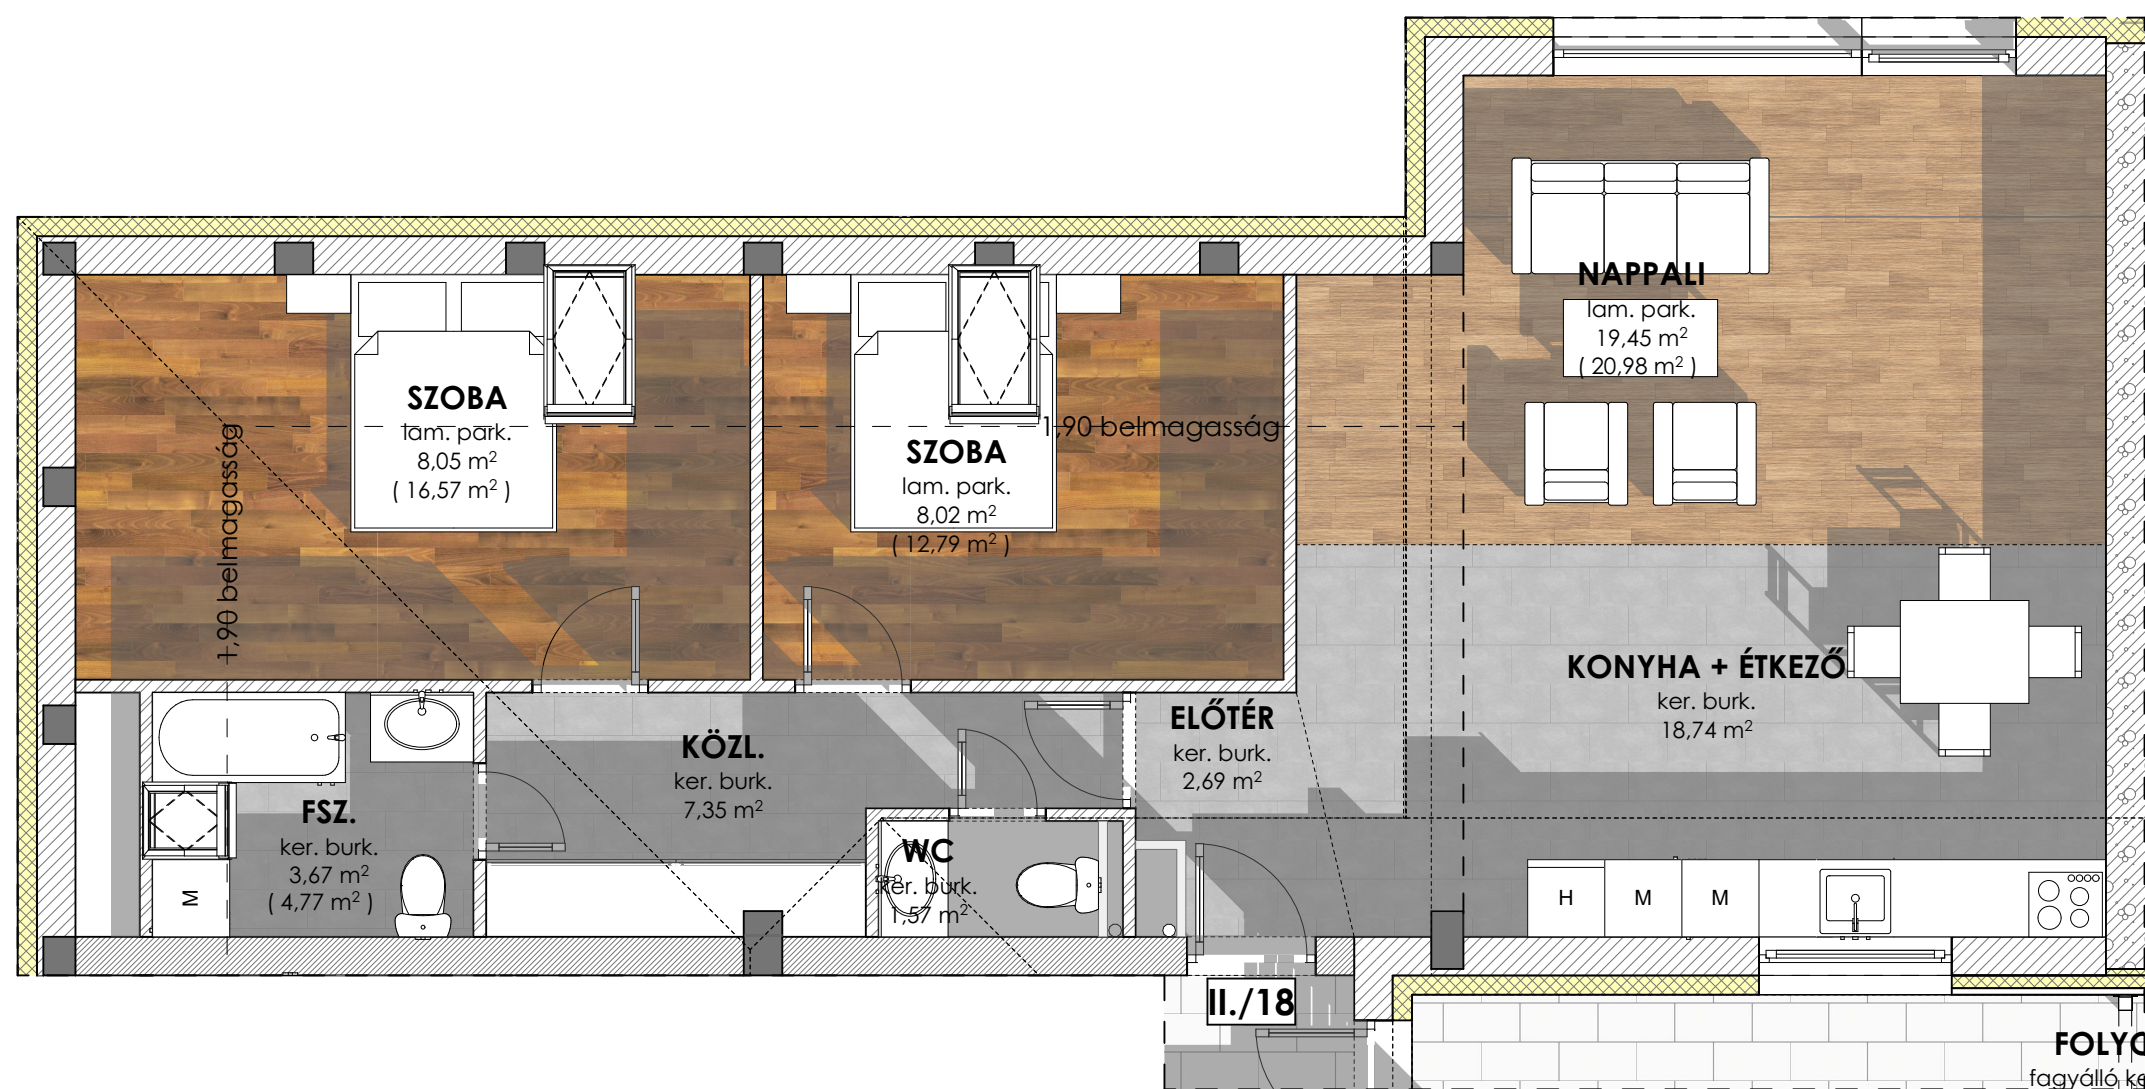

II. emelet 18-as lakás		
Lakás	Helyiség neve	Mért terület
18	Előtér	2,69
	Fsz.	3,67
	Konyha + Étkező	18,74
	Közl.	7,35
	Nappali	19,45
	Szoba	8,02
	Szoba	8,05
	WC	1,57
		69,54 m²

ANYAGJELÖLÉS:

- HŐSZIGETELES
- 30 cm falazat
- Hanggátló téglafal
- 10 cm válaszfal
- Monolit vasbeton

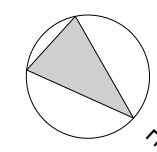

kálmán zsolt