



TANAN RESIDENCE


Hajdúszoboszló, Rádai u. 6

www.tanan.hu

Tankovszki András

info@tanan.hu


Földszint 2-es lakás

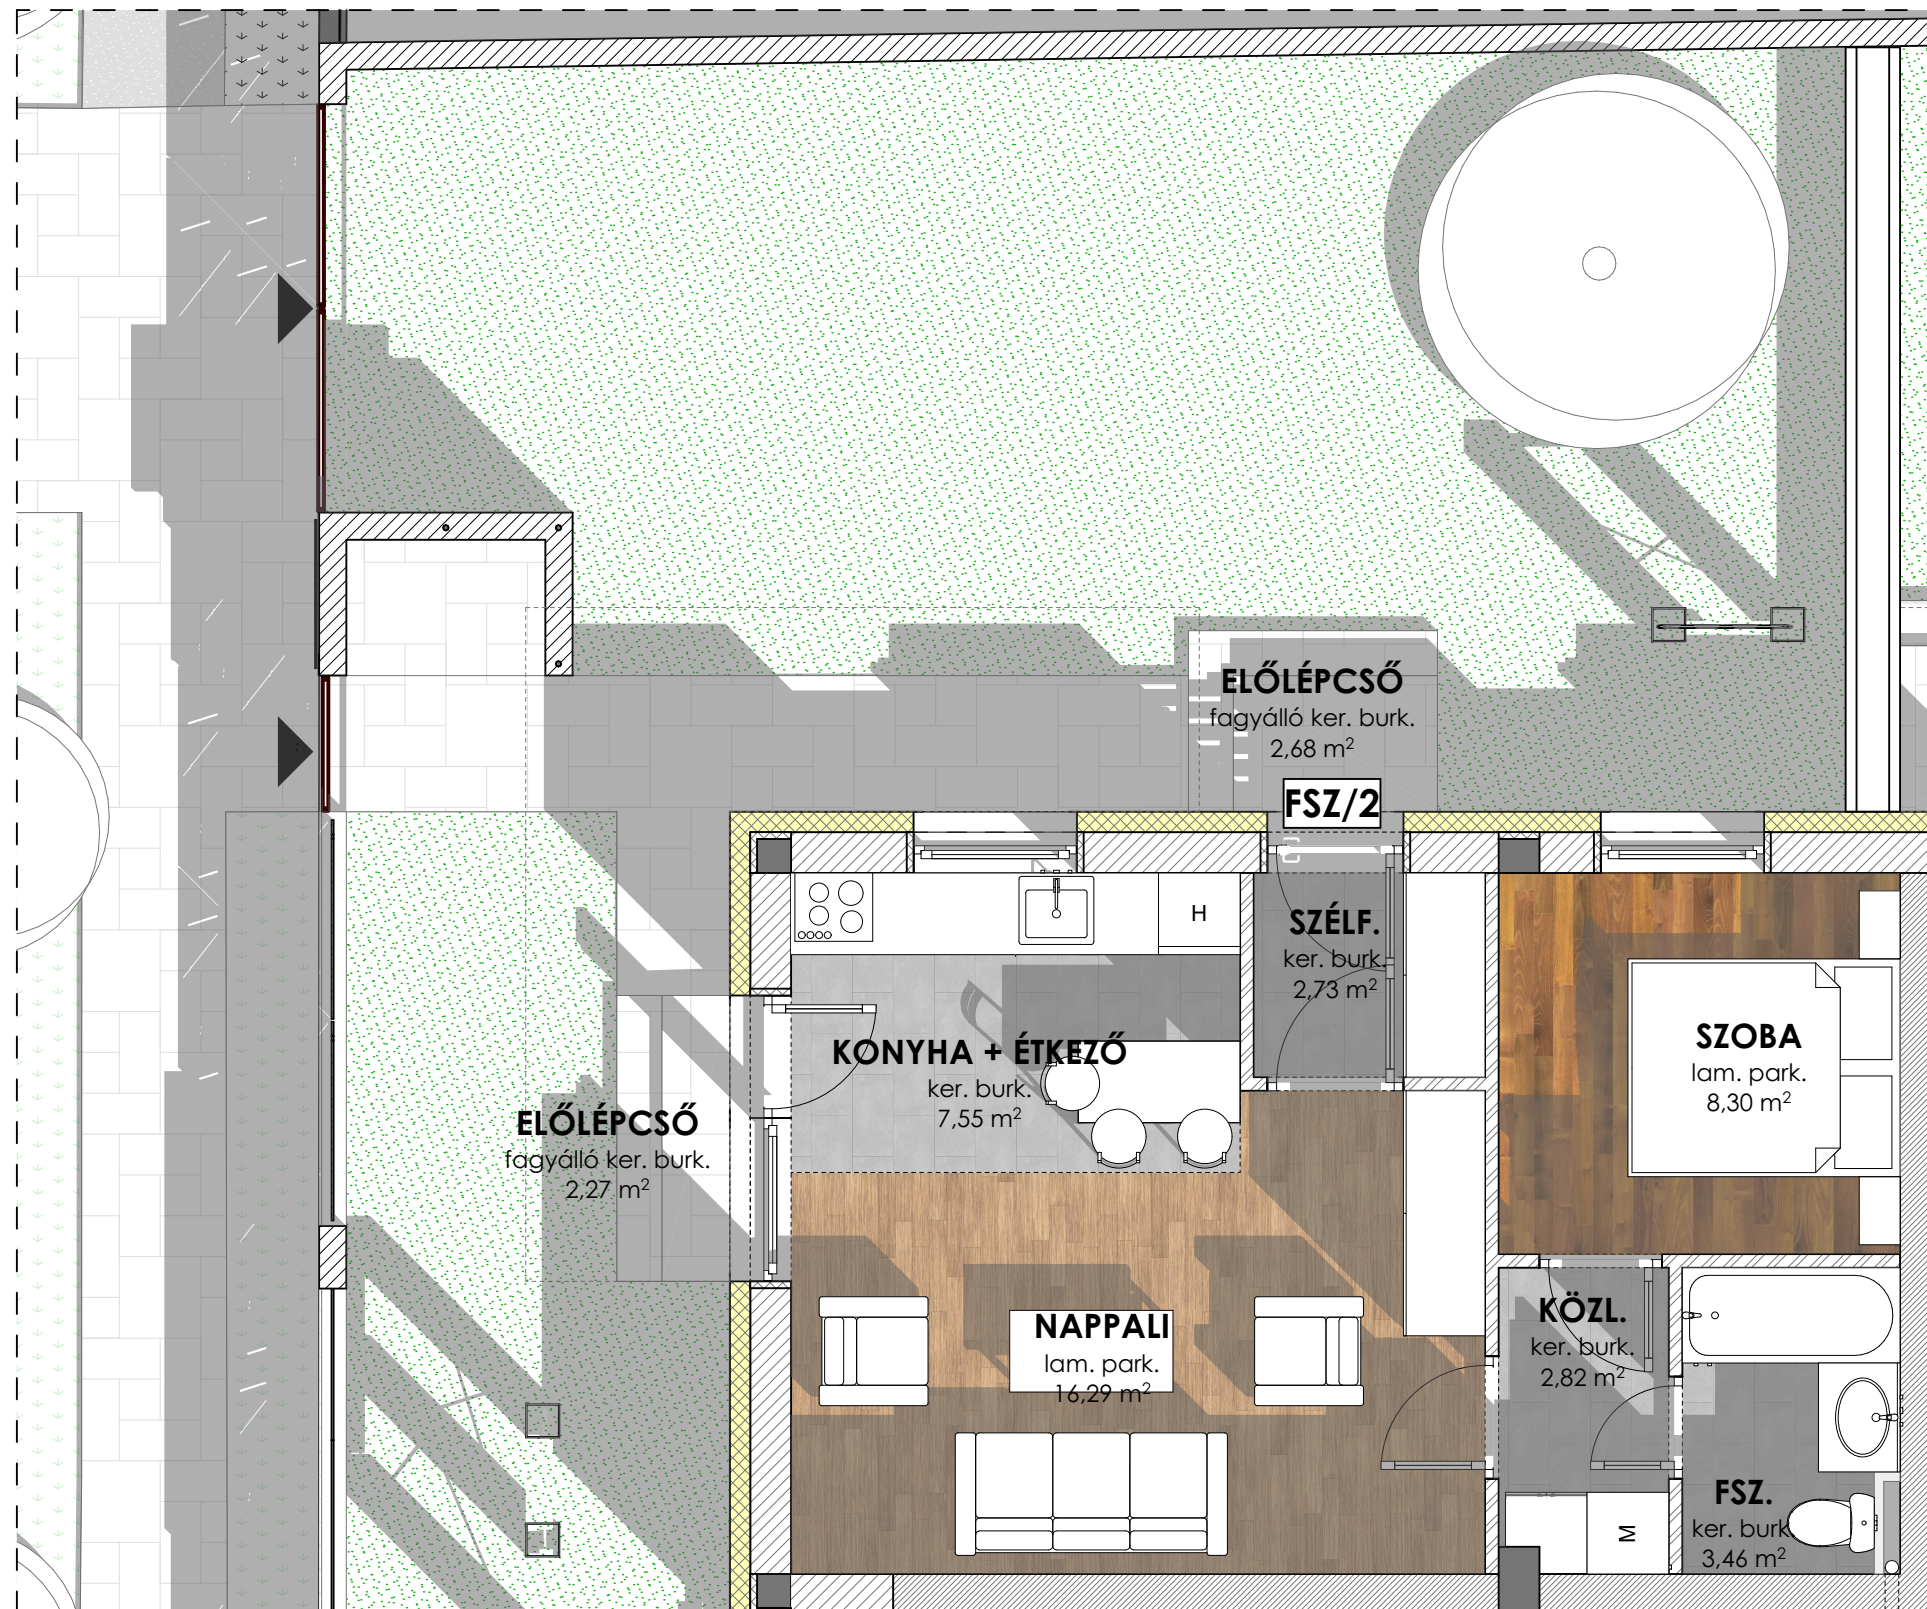

Földszint 2-es lakás		
Lakás	Helyiség neve	Mért terület
2	előlépcső	2,27
	előlépcső	2,68
	Fsz.	3,46
	Konyha + Étkező	7,55
	Közl.	2,82
	Nappali	16,29
	Szélf.	2,73
	Szoba	8,30
		46,10 m²

ANYAGJELÖLÉS:

- HŐSZIGETELES
- 30 cm falazat
- Hanggátló téglafal
- 10 cm válaszfal
- Monolit vasbeton

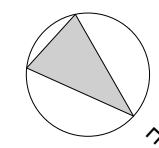

kálmán zsolt