



TANAN RESIDENCE


Hajdúszoboszló, Rádai u. 6

www.tanan.hu

Tankovszki András

info@tanan.hu


II. emelet 20-as lakás

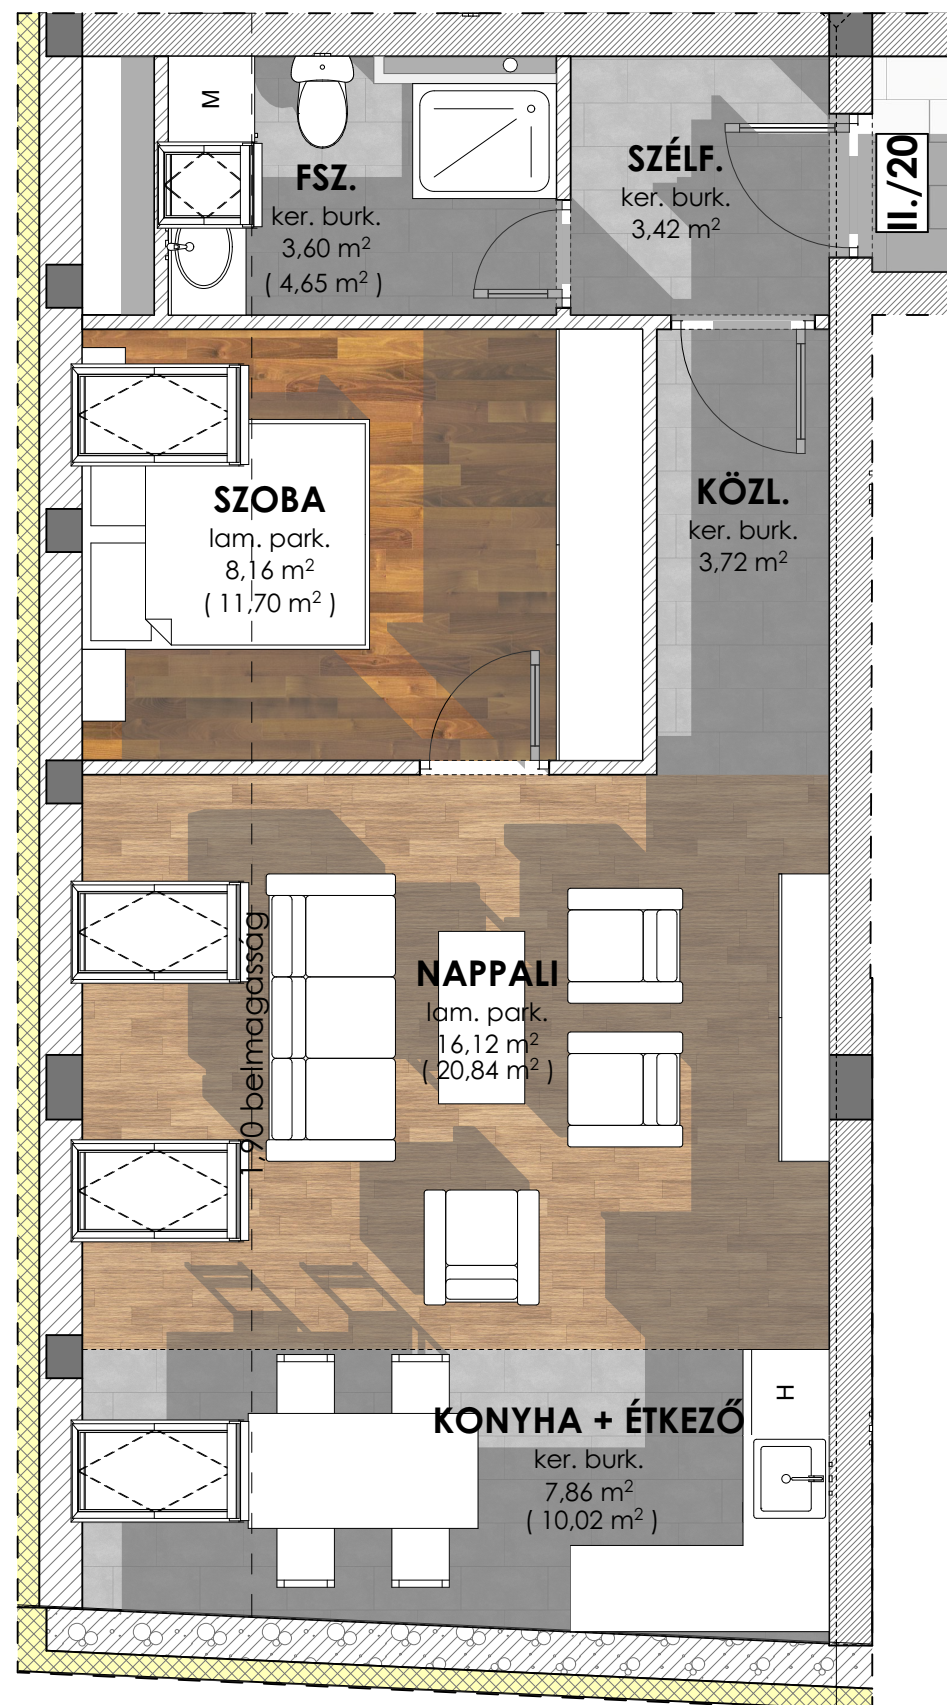

II. emelet 20-as lakás		
Lakás	Helyiség neve	Mért terület
20	Fsz.	3,60
	Konyha + Étkező	7,86
	Közl.	3,72
	Nappali	16,12
	Szélf.	3,42
	Szoba	8,16
		42,88 m²

ANYAGJELÖLÉS:

- HŐSZIGETELES
- 30 cm falazat
- Hanggátló téglafal
- 10 cm válaszfal
- Monolit vasbeton

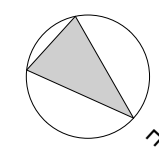

kálmán zsolt