



TANAN RESIDENCE


Hajdúszoboszló, Rádai u. 6

www.tanan.hu

Tankovszki András

info@tanan.hu


Földszint 3-as lakás

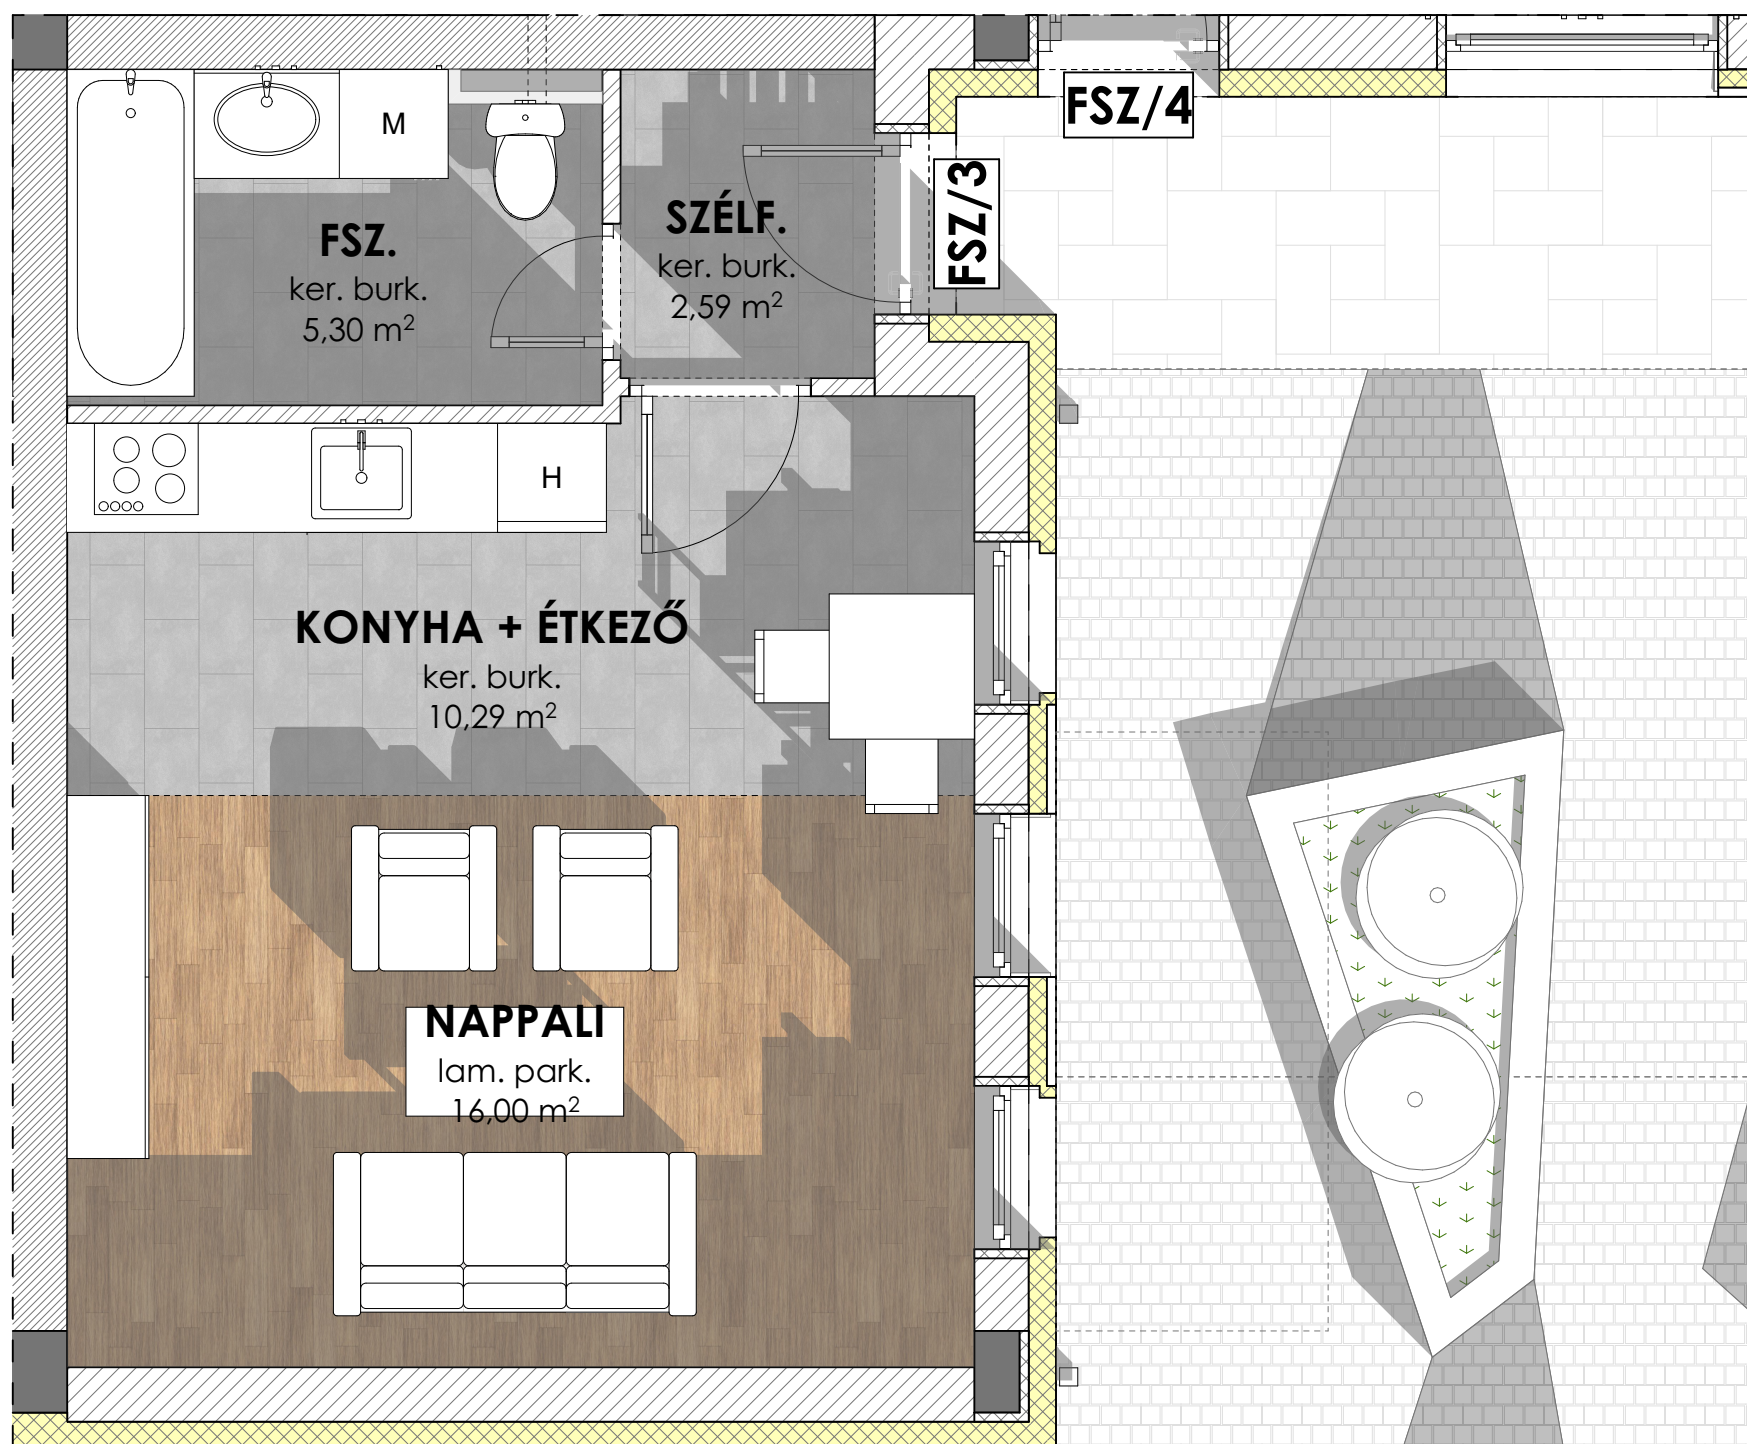

Földszint 3-as lakás		
Lakás	Helyiség neve	Mért terület
3	Fsz.	5,30
	Konyha + Étkező	10,29
	Nappali	16,00
	Szélf.	2,59
		34,18 m²

ANYAGJELÖLÉS:

- HŐSZIGETELES
- 30 cm falazat
- Hanggátló téglafal
- 10 cm válaszfal
- Monolit vasbeton

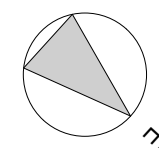

kálmán zsolt