



TANAN RESIDENCE


Hajdúszoboszló, Rádai u. 6

www.tanan.hu

Tankovszki András

info@tanan.hu


Földszint 5-ös lakás

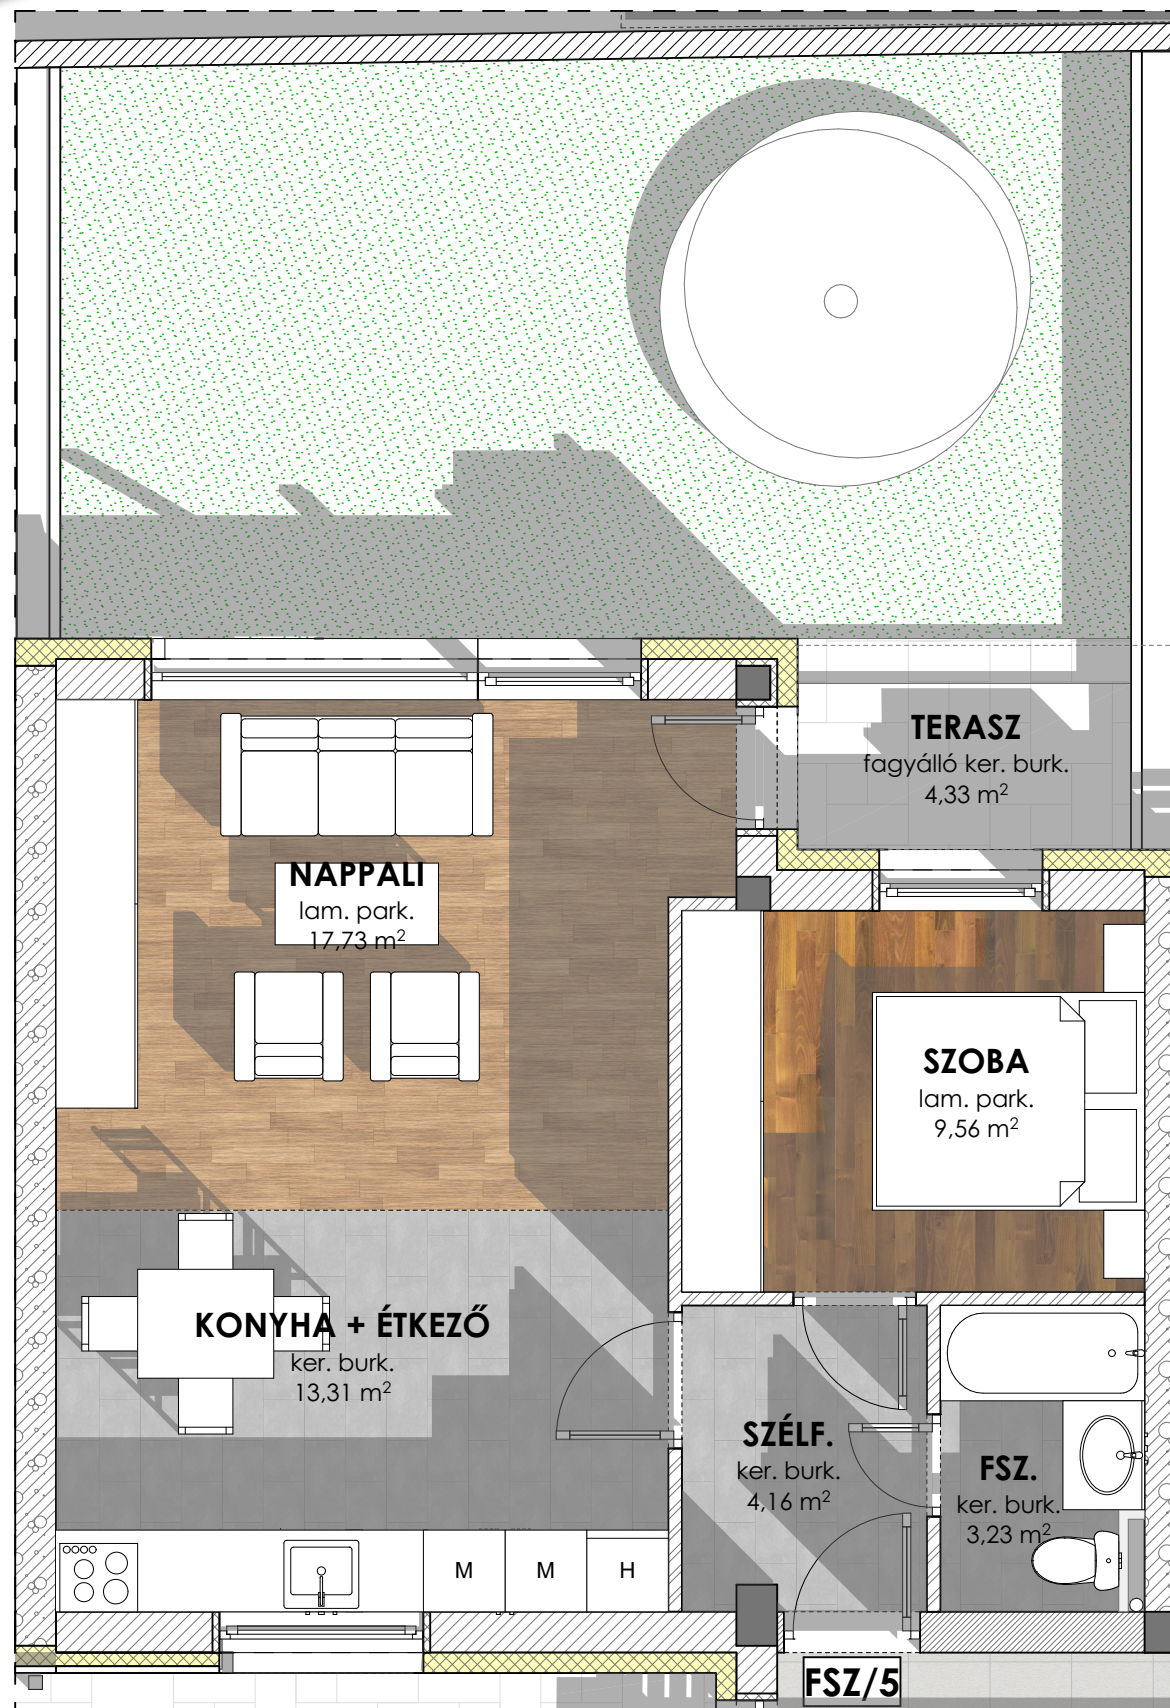

Földszint 5-ös lakás		
Lakás	Helyiség neve	Mért terület
5	Fsz.	3,23
	Konyha + Étkező	13,31
	Nappali	17,73
	Szélf.	4,16
	Szoba	9,56
	Terasz	4,33
		52,32 m²

ANYAGJELÖLÉS:

- HŐSZIGETELES
- 30 cm falazat
- Hanggátló téglafal
- 10 cm válaszfal
- Monolit vasbeton

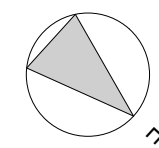

kálmán zsolt