



TANAN RESIDENCE


Hajdúszoboszló, Rádai u. 6

www.tanan.hu

Tankovszki András

info@tanan.hu



Földszint 6-os lakás

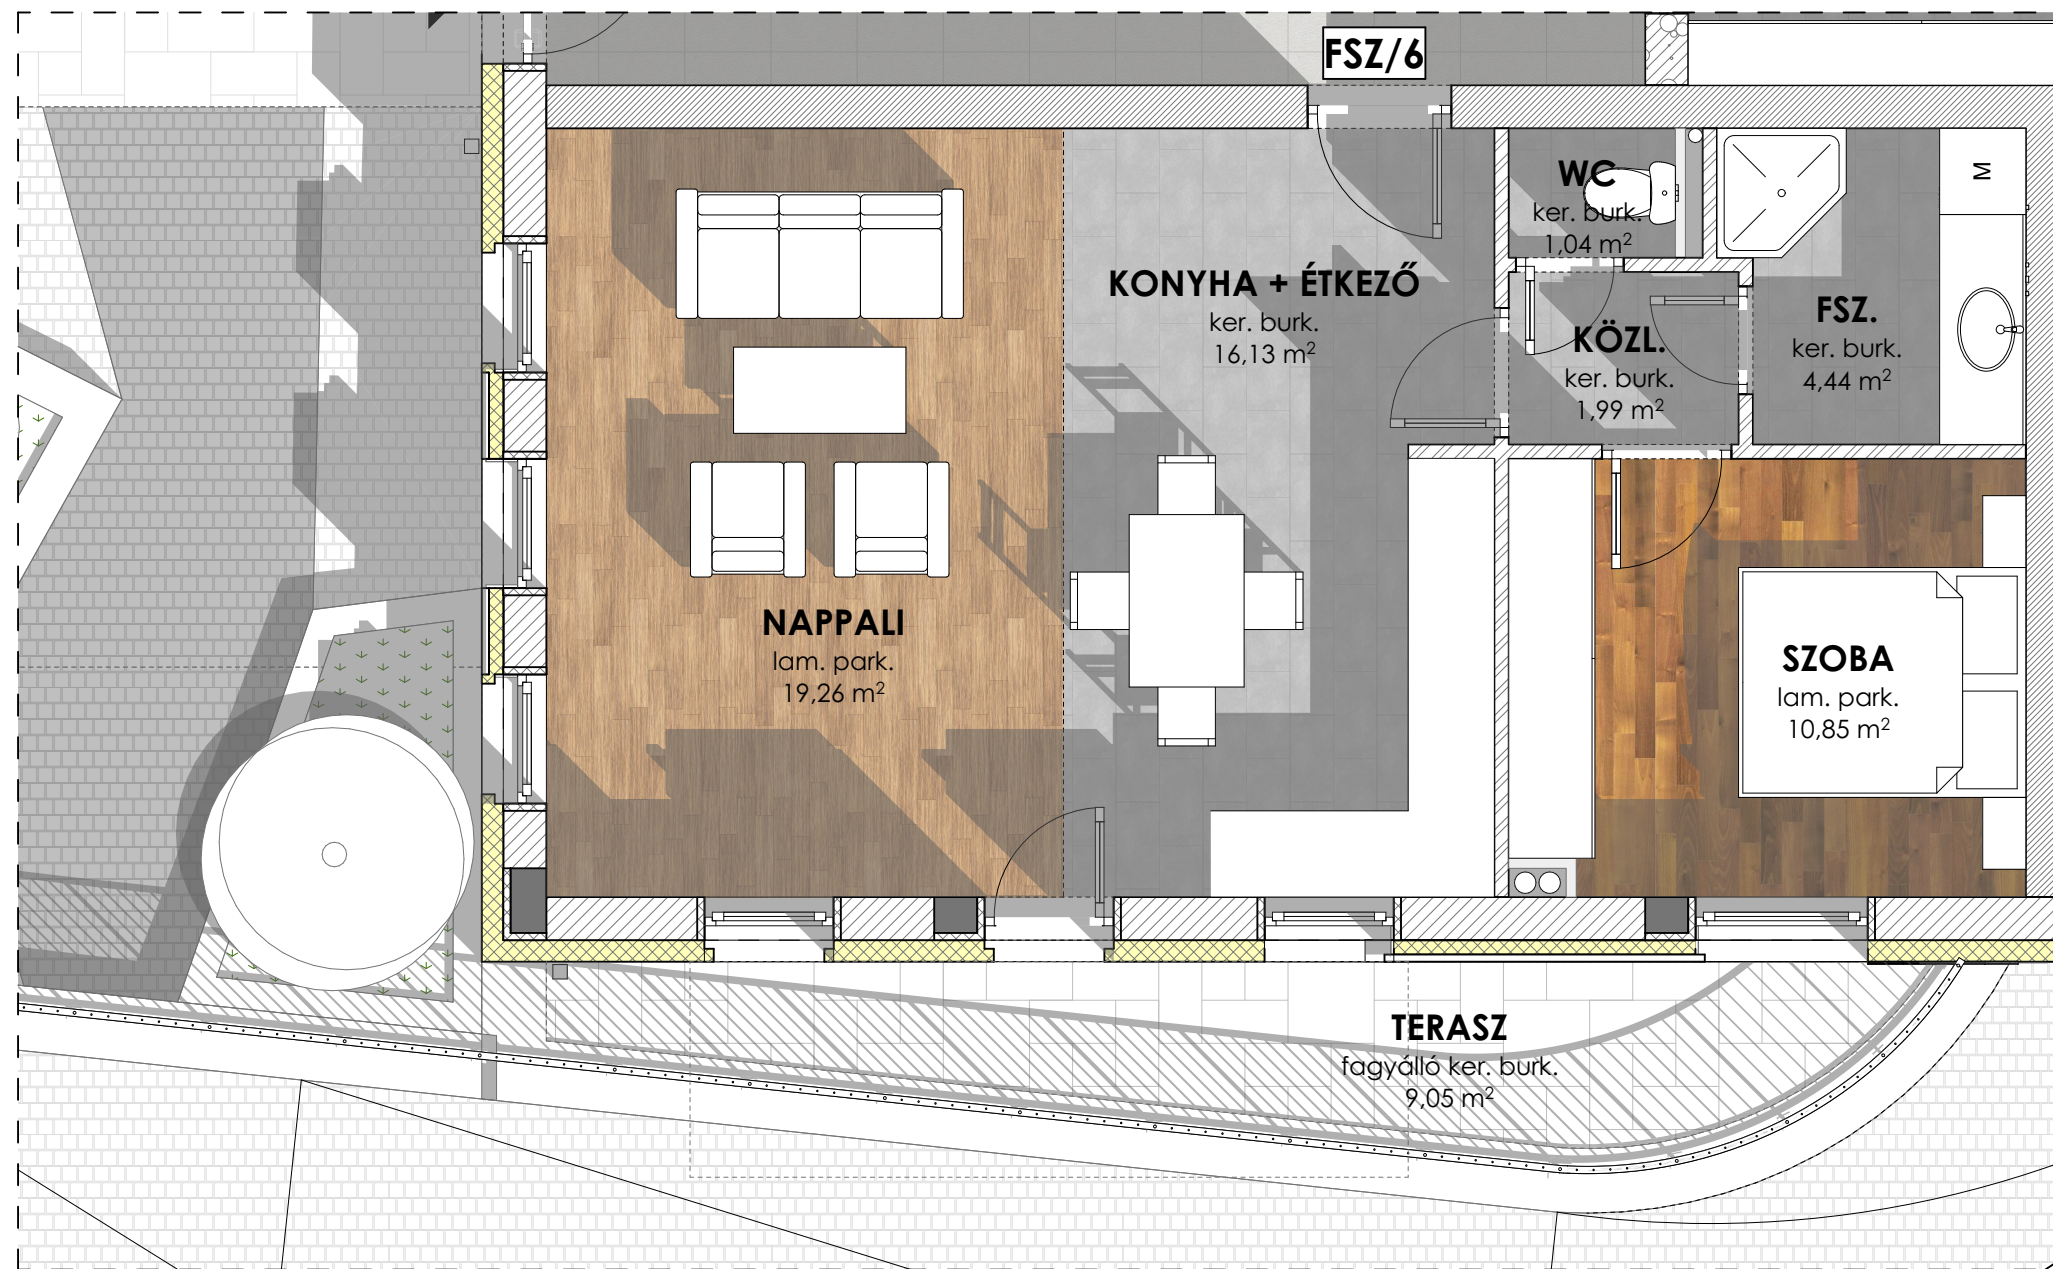

Földszint 6-os lakás		
Lakás	Helyiség neve	Mért terület
6	Fsz.	4,44
	Konyha + Étkező	16,13
	Közl.	1,99
	Nappali	19,26
	Szoba	10,85
	Terasz	9,05
	WC	1,04
		62,76 m²

ANYAGJELÖLÉS:

- HŐSZIGETELES
- 30 cm falazat
- Hanggátló téglafal
- 10 cm válaszfal
- Monolit vasbeton

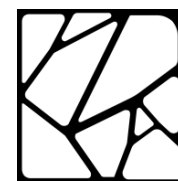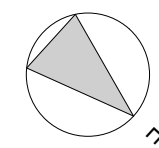

kálmán zsolt