



TANAN RESIDENCE


Hajdúszoboszló, Rádai u. 6

www.tanan.hu

Tankovszki András

info@tanan.hu

Földszint 7-es lakás

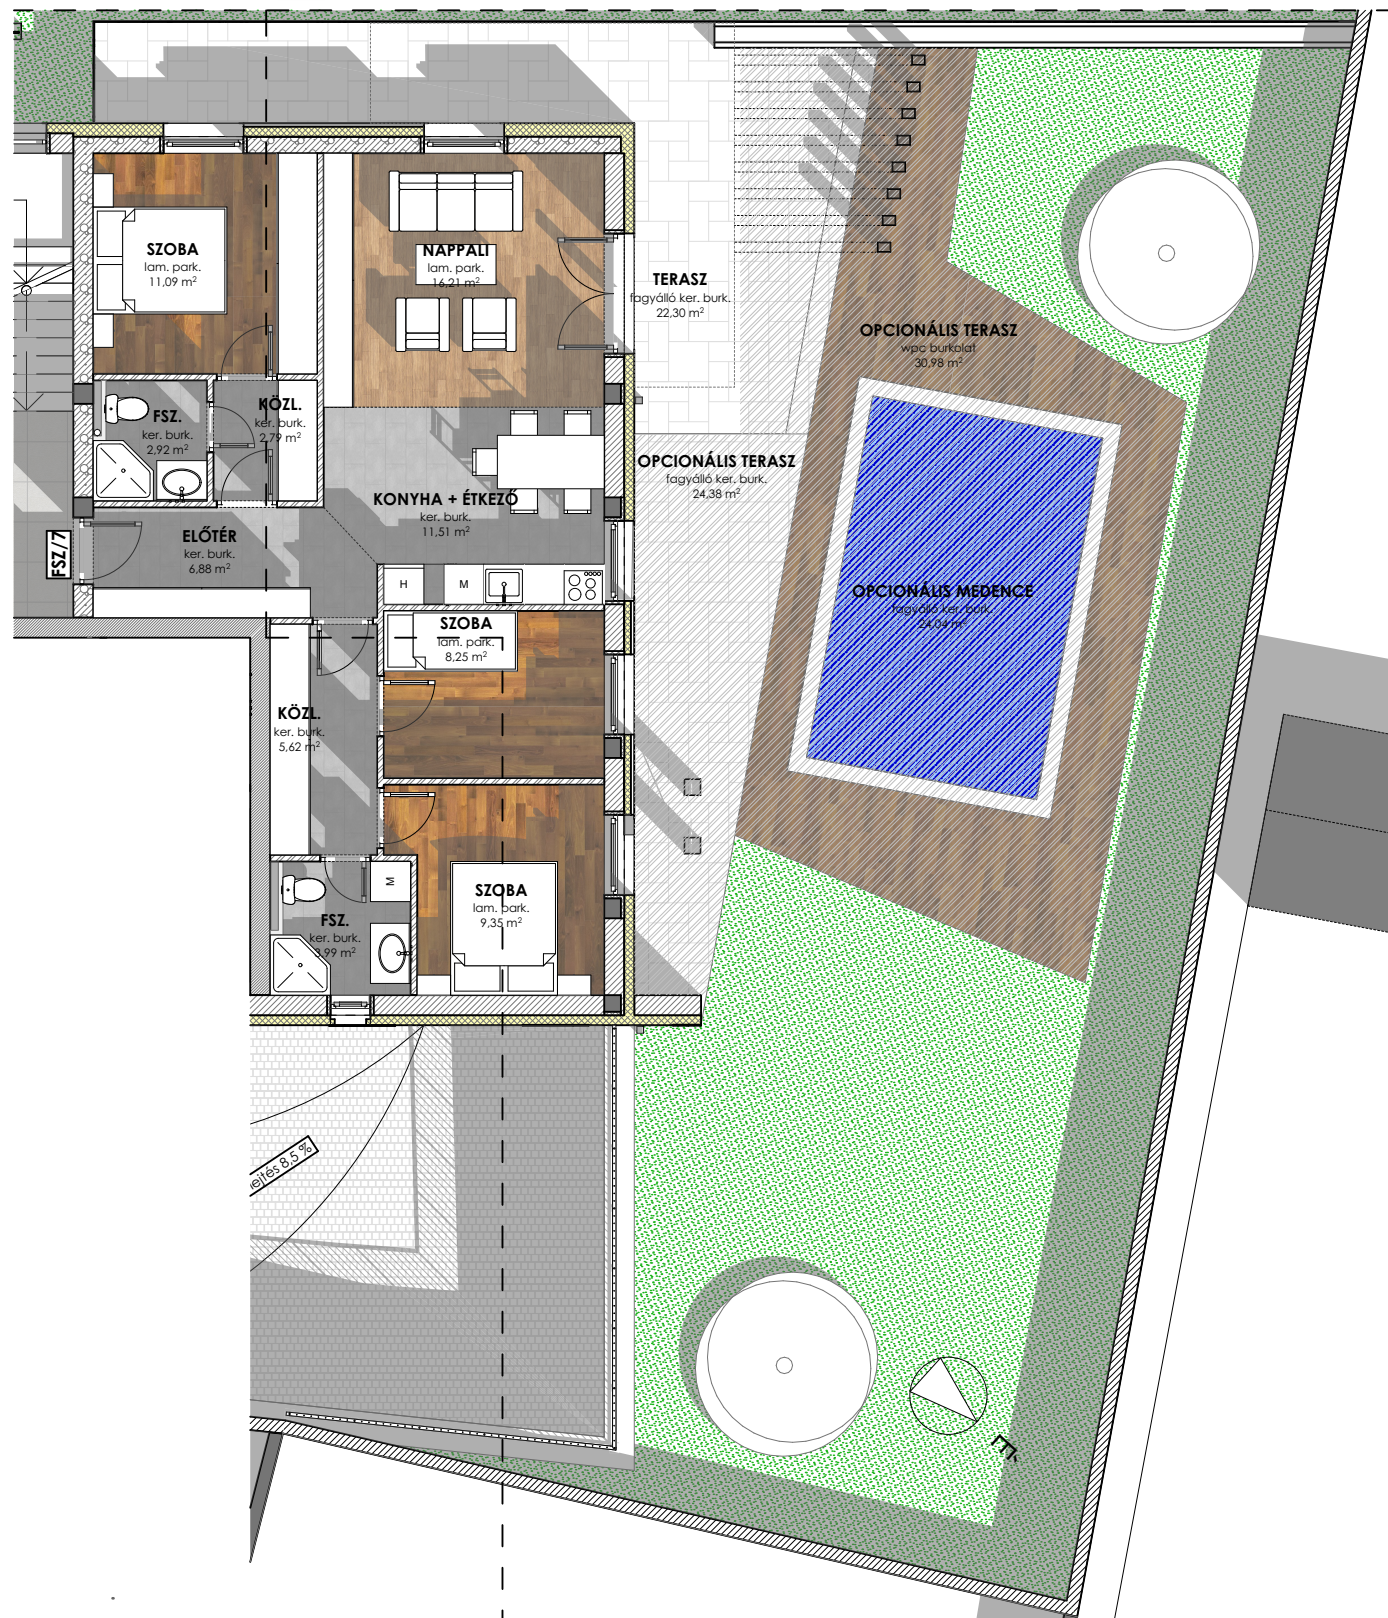



Földszint 7-es lakás		
Lakás	Helyiség neve	Mért terület
7	Előtér	6,88
	Fsz.	2,92
	Fsz.	3,99
	Konyha + Étkező	11,51
	Közl.	2,79
	Közl.	5,62
	Nappali	16,21
	Szoba	8,25
	Szoba	9,35
	Szoba	11,09
	Terasz	22,30
		100,91 m²

Opcionálisan választható

Opcionális terasz	24,38
Opcionális terasz	30,98
Opcionális medence	24,04
	180,31 m²

ANYAGJELÖLÉS:

	HŐSZIGETELES
	30 cm falazat
	Hanggátló téglafal
	10 cm válaszfal
	Monolit vasbeton

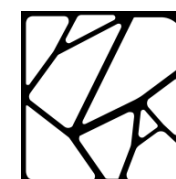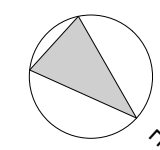

kálmán zsolt